




記事	訂正日	訂正項目	受領印			工事名称		日本陶業		☐ 計測図 (KE) ☐ 施工図 (SK) ☐ 製作図 (SI) ☐ 打合せ図 (UT) ☐ 参考図 (SN) ☐ 承認図 (SO)	縮尺 A1: 1/3 A3: 1/6	図番 ECP金-01
	26.06.30	TED157-01-01_ECP・金物下地_標準図_初版	確認	確認	確認	図面名 カーニバル工法(ECP・金物下地)標準図1	作図年月日 2026年 6月 30日	検図	作図			
								☒ 後藤 ☒ 真田		 株式会社 日本陶業		

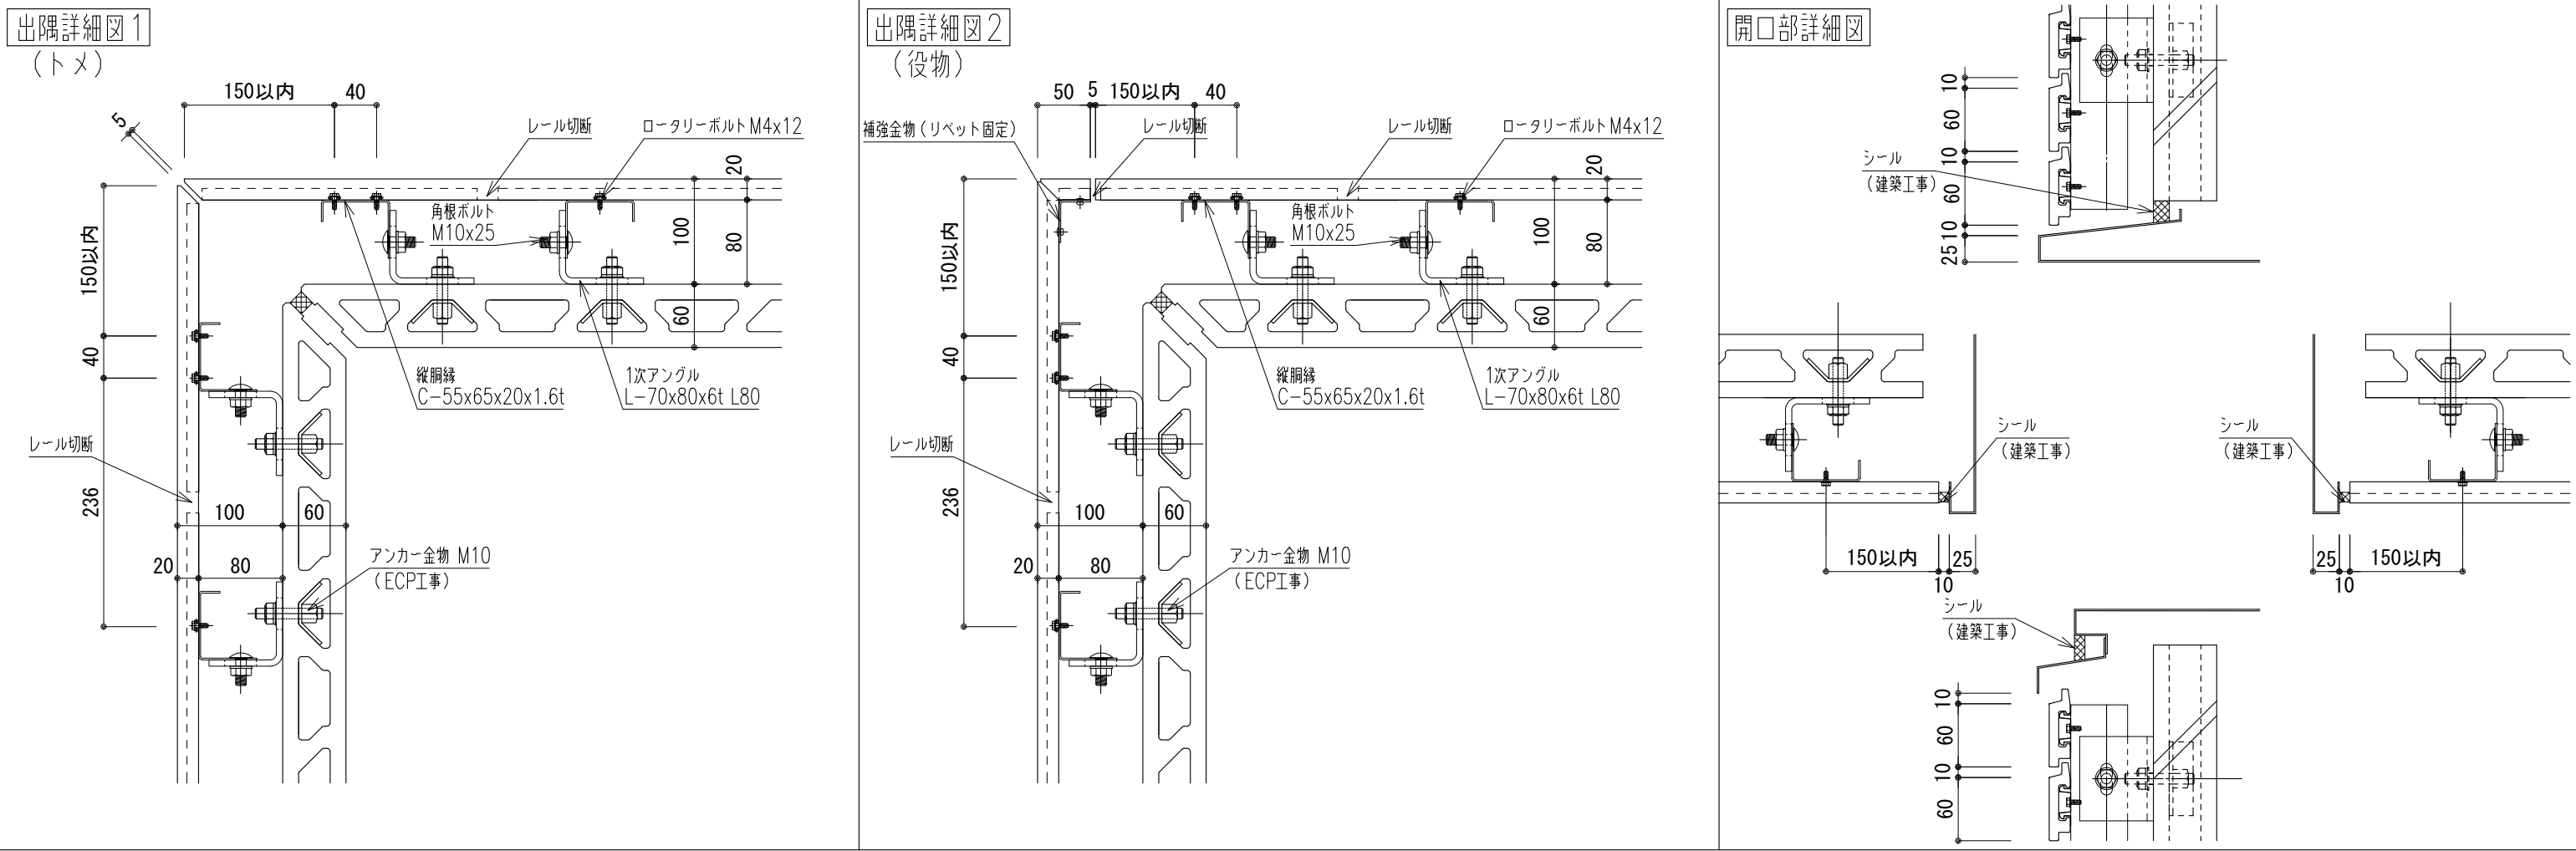

記事	訂正日	訂正項目			受領印			工 事 名 称		日本陶業		縮尺 A1: 1/3 A3: 1/6	図番 ECP金-02	
	26.06.30	TED157-01-01_ECP・金物下地_標準図_初版			確認	確認	確認		検図	作図				
								図 面 名	作図年月日	後藤 真田				
								カーニバル工法(ECP・金物下地)標準図2	2026年 6月 30日					
											日本陶業		株式会社 日本陶業	