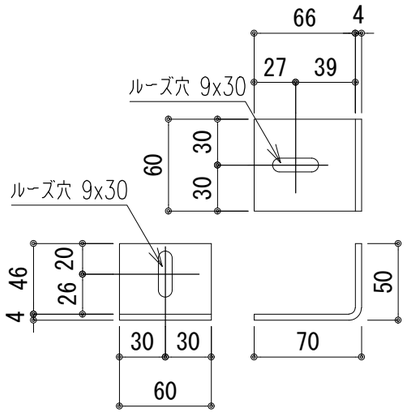

1次アングル詳細図
S=1/2

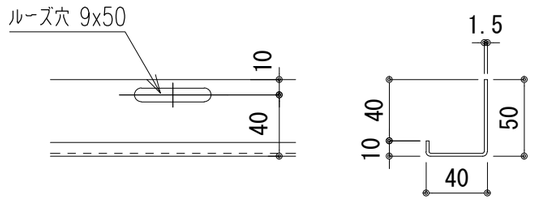

長尺フレーム詳細図
S=1/2

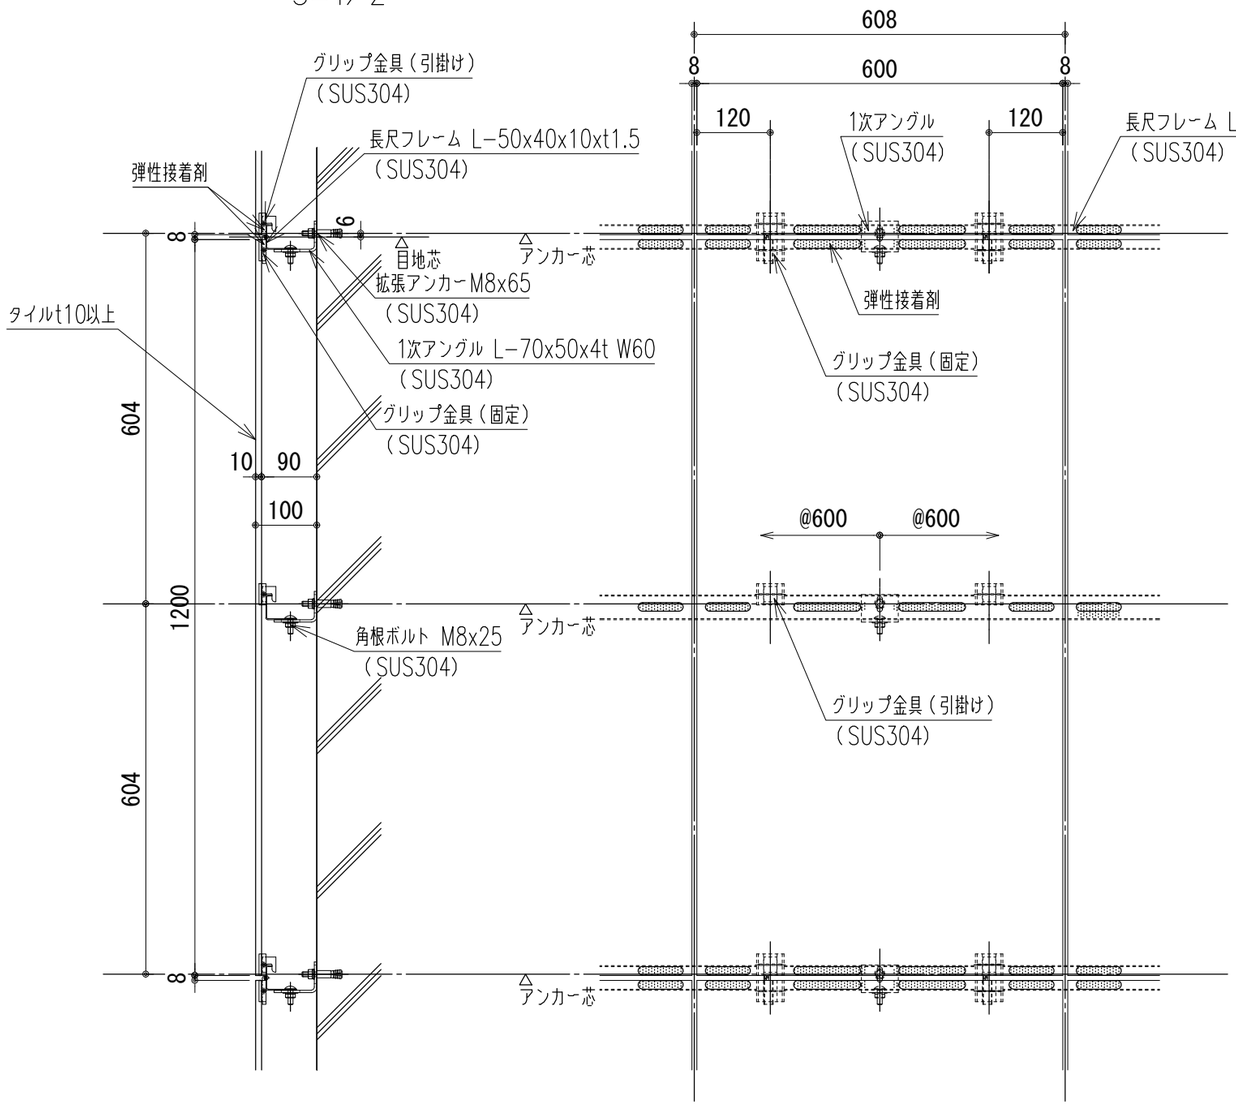

外壁タイル取付詳細図

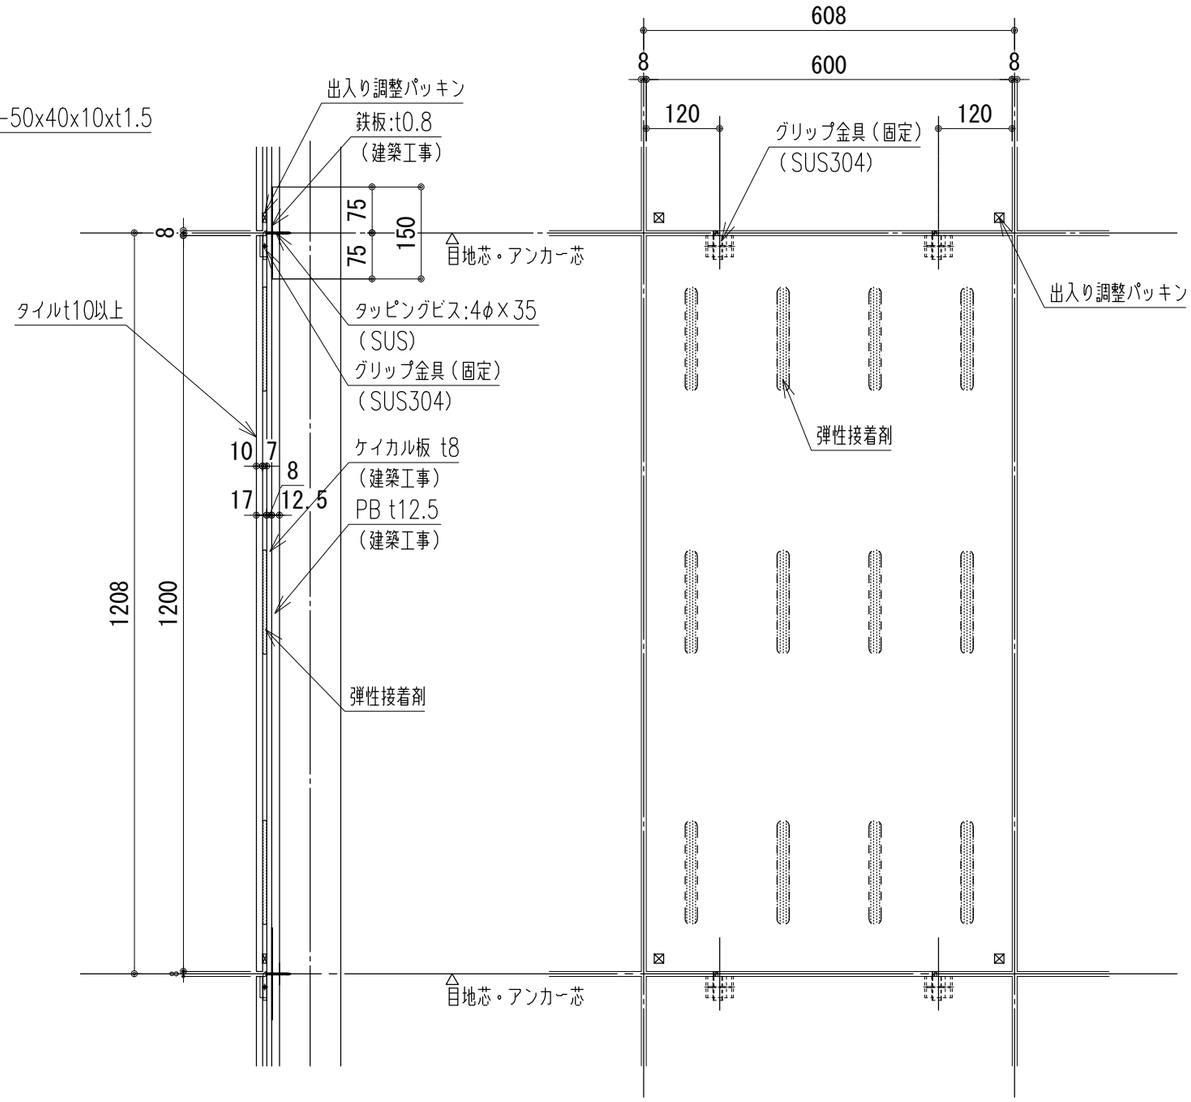

内壁タイル取付詳細図

記事	訂正日	訂正項目			受領印 確認	確認	確認	工事名称	日本陶業 作図			縮尺 A1: 1/5 A3: 1/10	図番 NG－01
								図面名 ニューグリップ工法標準図(600x1200縦貼)	作図年月日 2026年 5月 19日		真田	□計画図(KE) □施工図(SK) □製作図(SI) □打合図(UT) ■参考図(SN) □承認図(SO)	株式会社 日本陶業