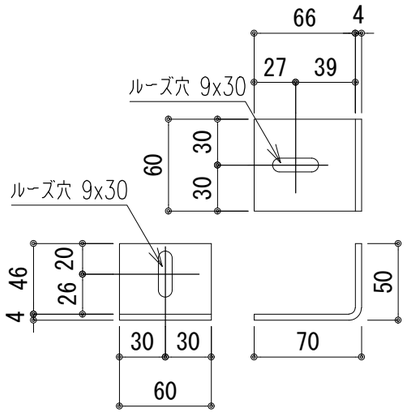

1次アングル詳細図
S=1/2

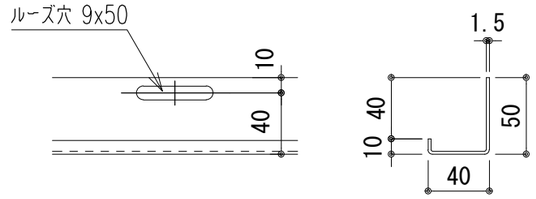

長尺フレーム詳細図
S=1/2

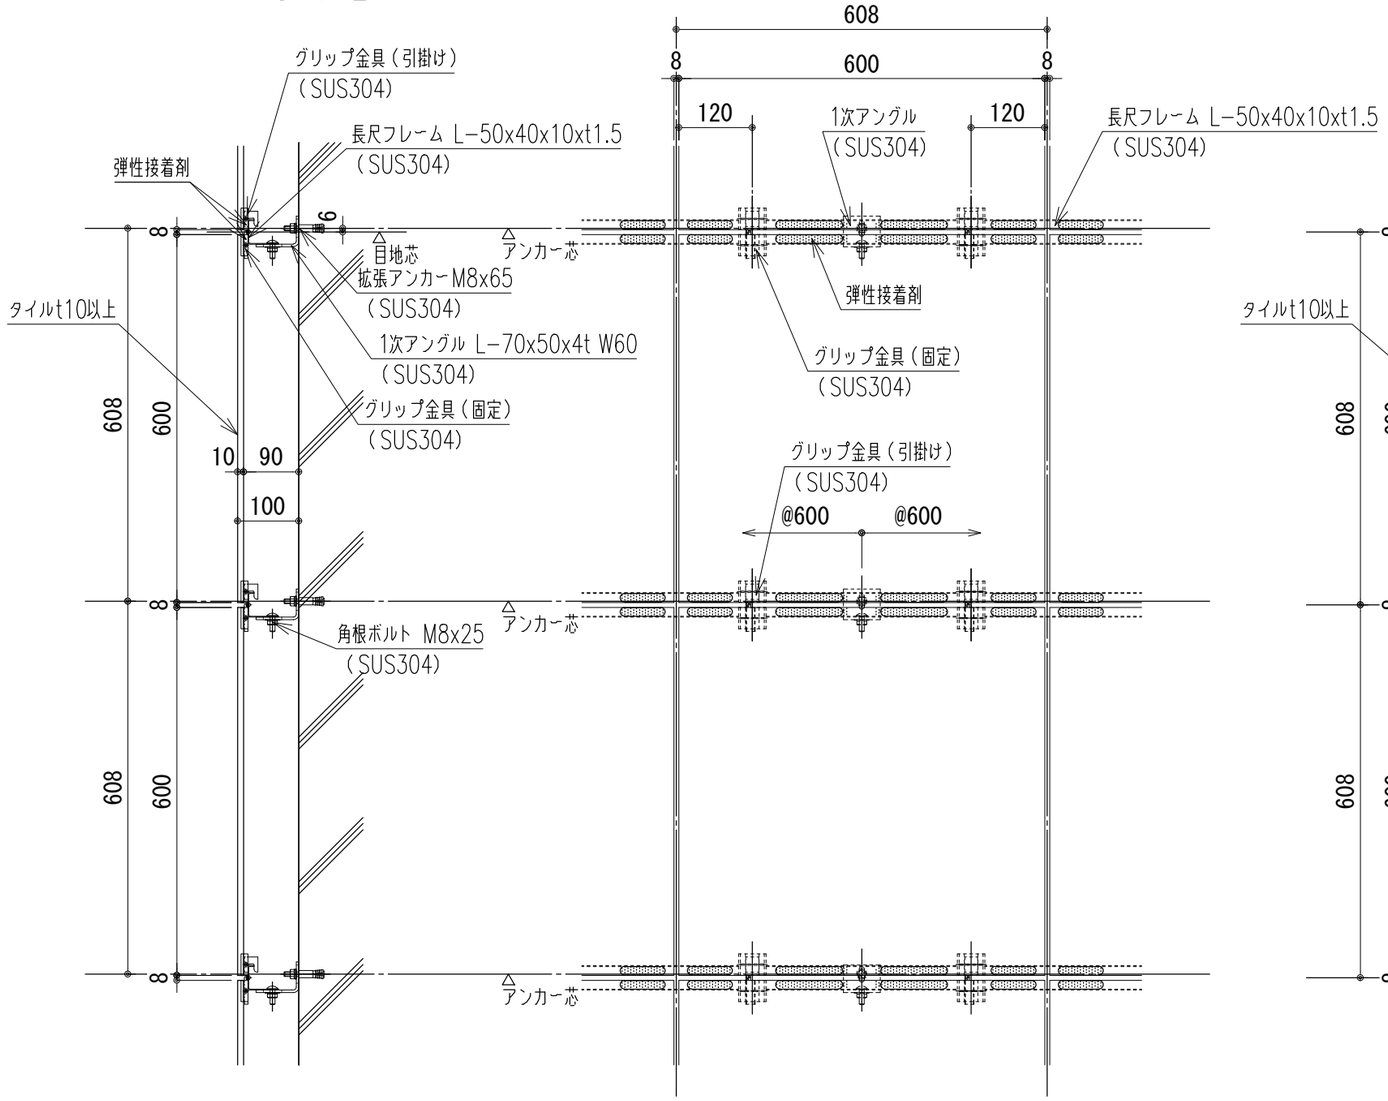

外壁タイル取付詳細図

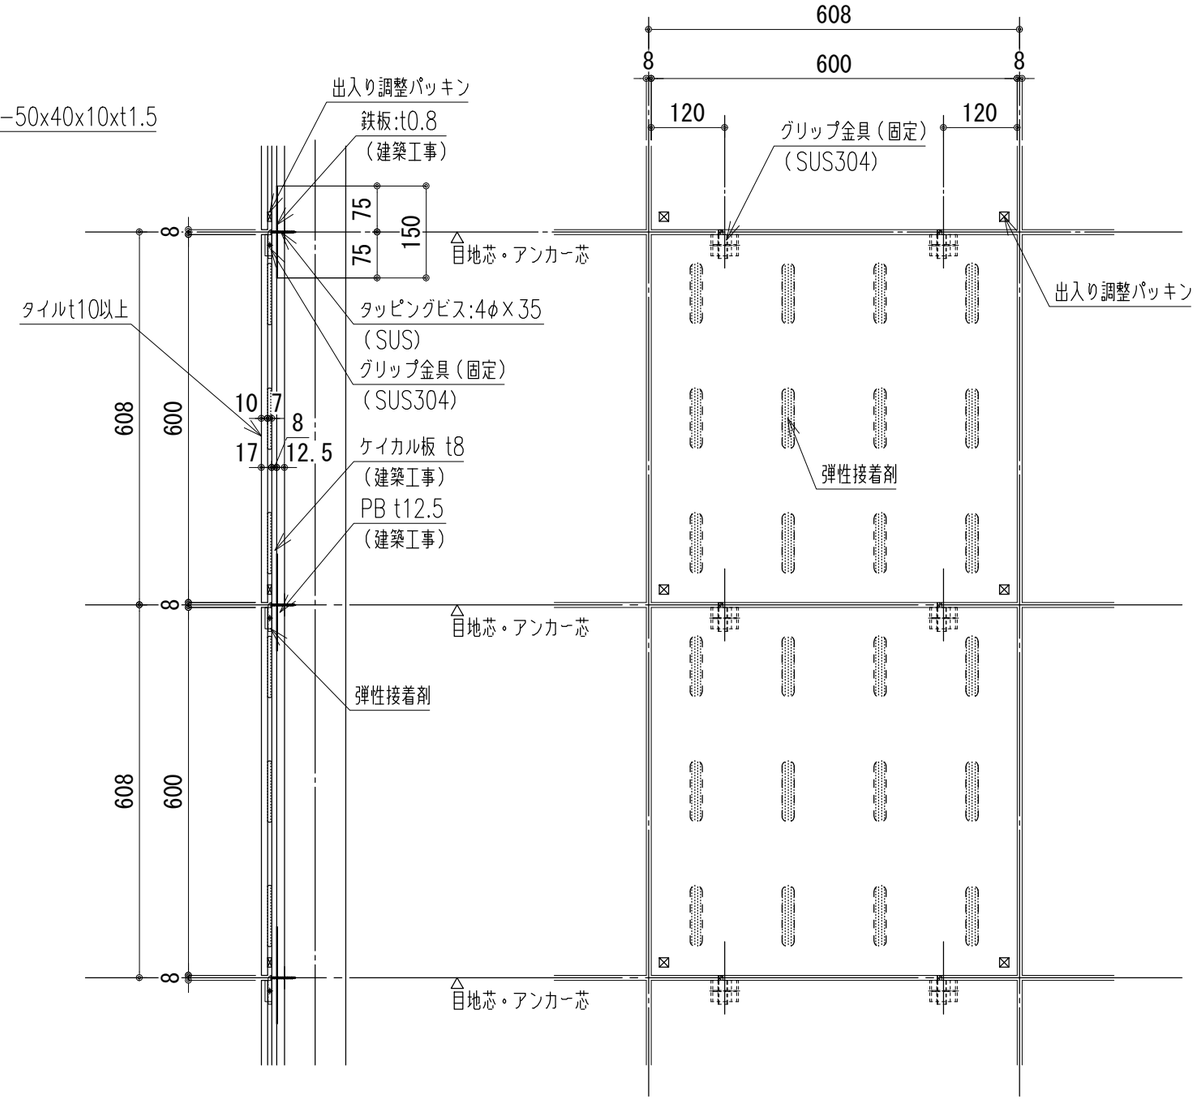

内壁タイル取付詳細図

訂正日	訂正項目	受領印			工事名称	日本陶業	縮尺	図番
		確認	確認	確認		作図	A1: 1/5 A3: 1/10	NG−02
					図面名 ニューグリップ工法標準図(600x600)	作図年月日 2026年 5月 19日	真田	株式会社 日本陶業

記事

図種
□計画図 (KE)
□施工図 (SK)
□製作図 (SI)
□打合図 (UT)
■参考図 (SN)
□承認図 (SO)